

Légende du plan d'aménagement particulier

Représentation schématisée du type d'habitat du PAP

Délimitation du PAP et des zones du PAP

Courbes de niveau

Nombre de niveaux

Hauteur des constructions

Types, dispositions et nombre des constructions

Restrictions et courbes

Contour urbanistique


Formes des toitures

Structures

Infrastructures techniques

LOT 1	LOT 2	LOT 3	LOT 4
500.46 m ²	490.94 m ²	1010.65 m ²	658.62 m ²
80 194 160 300	80 185 160 294	80 340 160 606	80 221 160 395
288 m ² 1-mj 1-u 1-u	231 m ² 1-mj 1-u 1-u	459 m ² 1-mj 1-u 1-u	279 m ² 1-mj 1-u 1-u
hc 7m hc 7m hc 7m			
II II II	II II II	II II II	II II II

LOT 5	LOT 6	LOT 7
1138.01 m ²	827.99 m ²	638.77 m ²
80 253 160 682	80 241 160 496	80 185 160 383
366 m ² 1-mj 1-u 1-u	300 m ² 1-mj 1-u 1-u	294 m ² 1-mj 1-u 1-u
hc 7m hc 7m hc 7m	hc 7m hc 7m hc 7m	hc 7m hc 7m hc 7m
II II II	II II II	II II II

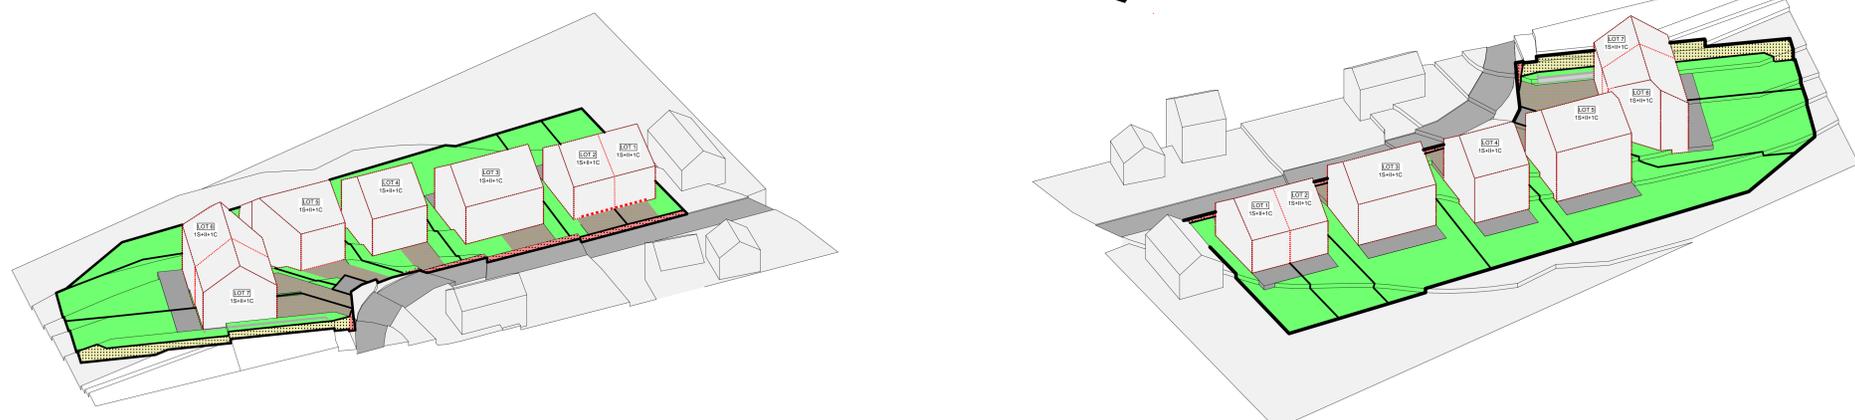

CONTACT : fabian@v2a.lu +352 30701029 | TYPE DE PLAN : Demande d'autorisation V3.0

INDICE : 1 | DATE : | MODIFICATIONS :

OBJET : Réalisation d'un Plan d'Aménagement Particulier - Nouveau Quartier

COMMUNE de : KAERJENG

Section : - CS - des Moulins

Lieu dit : "Faltenbach"

Rue : rue de la Chapelle

Cadastre n° : 978/2652, 760/2649, 760/2648, 978/2654, 760/2650, 986/2656

SIGNATURE : PROPRIETAIRES : M. OLINGER F., M. ACHEN A., M. RACZEK-ACHEN

31a rue de Bascharage, 8, an der Steekaul, 92, rue de la Chiers

L-4960 CLEMENCY, L-8375 HOBSCHIED, L-4720 PETANGE

SIGNATURE : ARCHITECTES : V2 ARCHITECTURE sàrl

7, rue des Aubépines, Fabian Vandermeeren

L-8448 Stenfort, Tel. 39.70.10.29 Fax. 39.70.10.39 Mail. fabian@v2a.lu

DATE DEMANDE PERMIS : 21/02/2018 | DERNIERE MODIFICATION : 21/02/2018 | ECHELLES : 1/250 | PLAN N° : 1/1

DESIGNATION : Plan PAP, Coupes, Axonométries, Légende

plan imprimé le mardi 20 février 2018