


Apaisements rue du Dix Septembre + rue de la Gare

Dossier APD + Devis estimatif

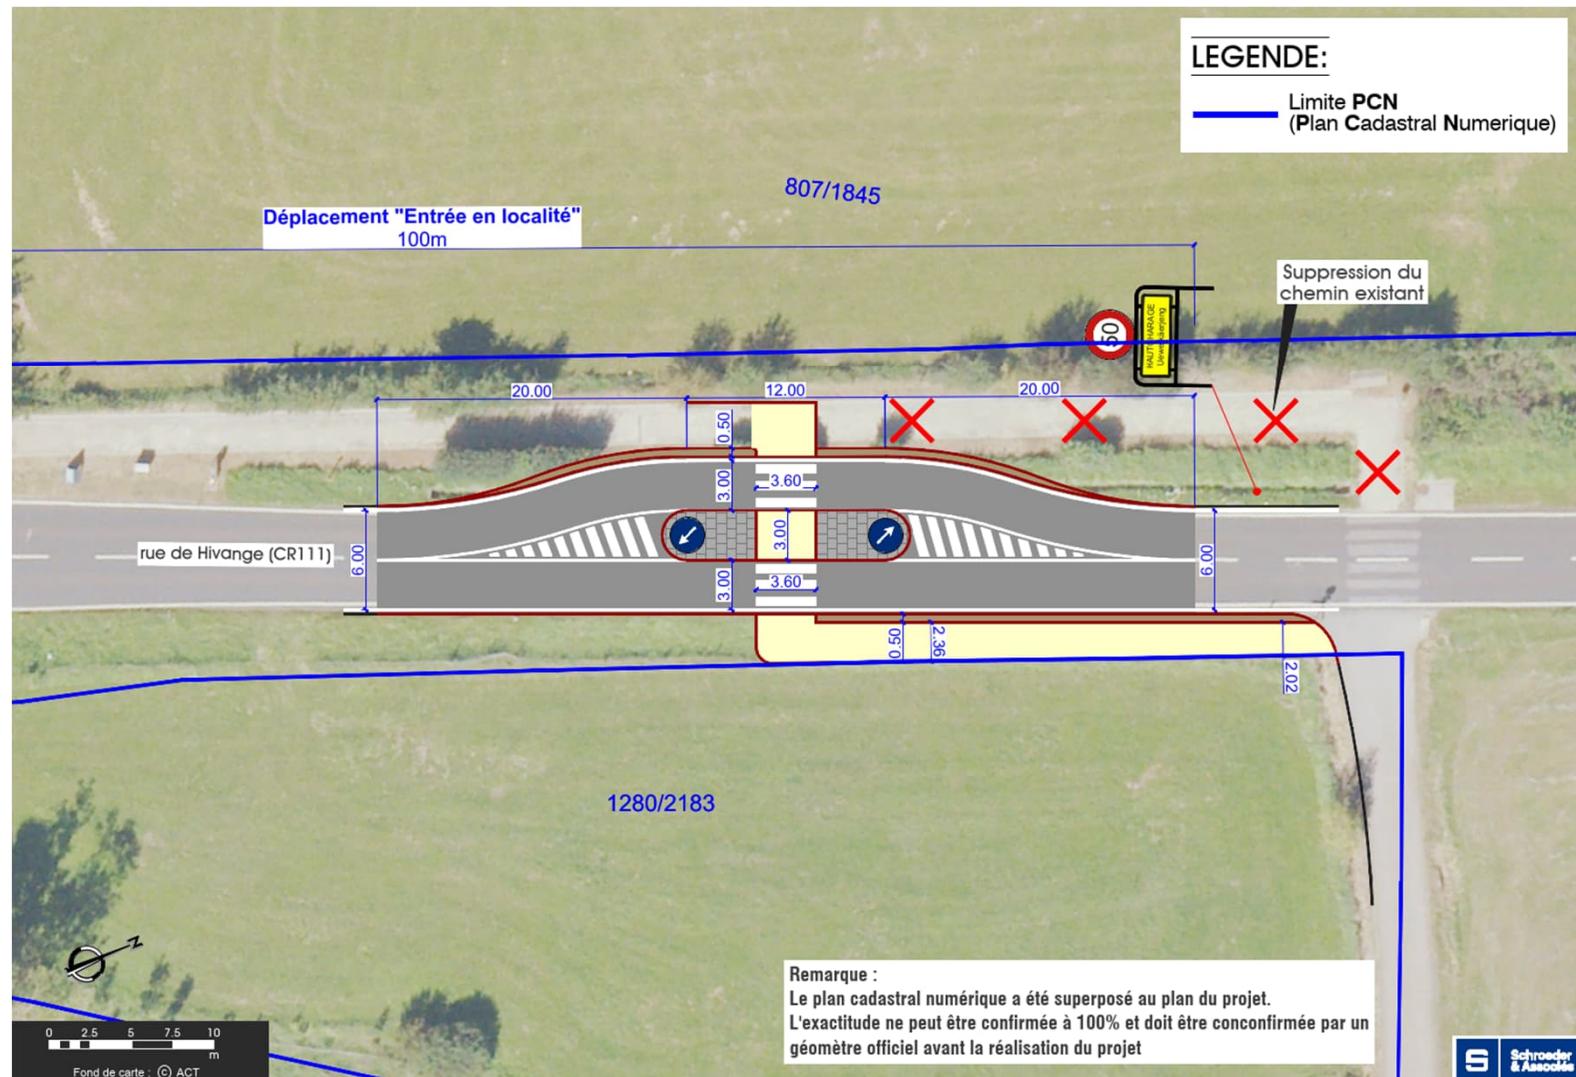



Apaisements rue du Dix Septembre + rue de la Gare

Dossier APD + Coût du projet



3.3.2 LOT 2 : ENTREE EN LOCALITE

Pos.	Désignation	U.	Quant.	Prix unitaire €	Somme €
1	TRAVAUX PRELIMINAIRES				24 641,65 €
2	LOT 2 : ENTREE EN LOCALITE				
2.1	RUE DE HIVANGE SUIVANT PLAN N°24-1123 MDI ECM0114				142.235,00 €
3	TRAVAUX DE REGIE				3.322,06 €
4	HORS BORDEREAU ET POUR ARRONDIR				32.866,71 €
	TOTAL DES TRAVAUX HORS TVA				203.065,42 €
	TVA 17 %				34.521,12 €
	TOTAL DES TRAVAUX TTC				237.586,54 €

Pos.	Désignation	U.	Quant.	Prix unitaire €	Somme €
	<u>HONORAIRES D'INGENIEURS SUIVANT CONTRAT</u>				
	TRAVAUX TOPOGRAPHIQUES				2.500,00 €
	ETUDE POUR L'ENSEMBLE DU PROJET APD				10.267,35 €
	<u>PRESTATIONS PARTICULIERES</u>				
	Mission de coordination en matière de sécurité et de santé				3.080,21 €
	<u>CONTROLE SPECIAL DES TRAVAUX</u>				5.704,08 €
	FRAIS GENERAUX				952,58 €
	TOTAL DES HONORAIRES HORS TVA :				22.504,22 €
	TVA 17 %				3.825,72 €
	TOTAL GÉNÉRAL : (travaux et honoraires et TVA comprise)				263.916,48 €
	Arrondi à				265.000,00 €