


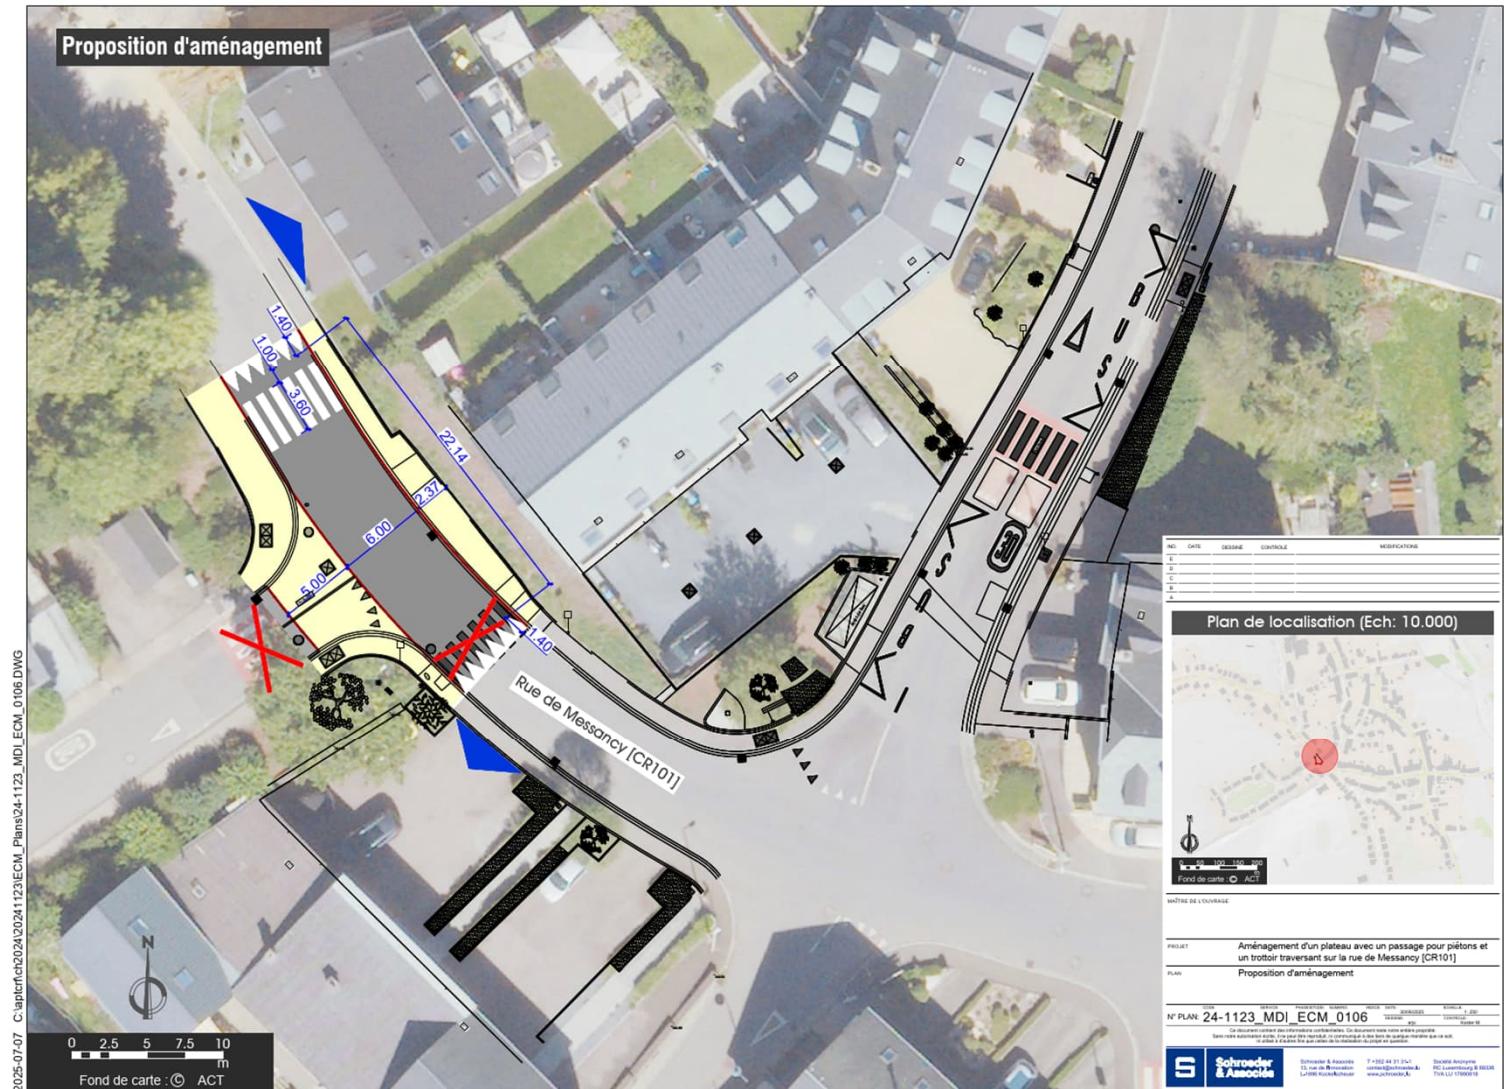


Apaisements rue de Messancy

Dossier APD + Devis estimatif



Apaisements rue de Messancy

Dossier APD + Devis estimatif

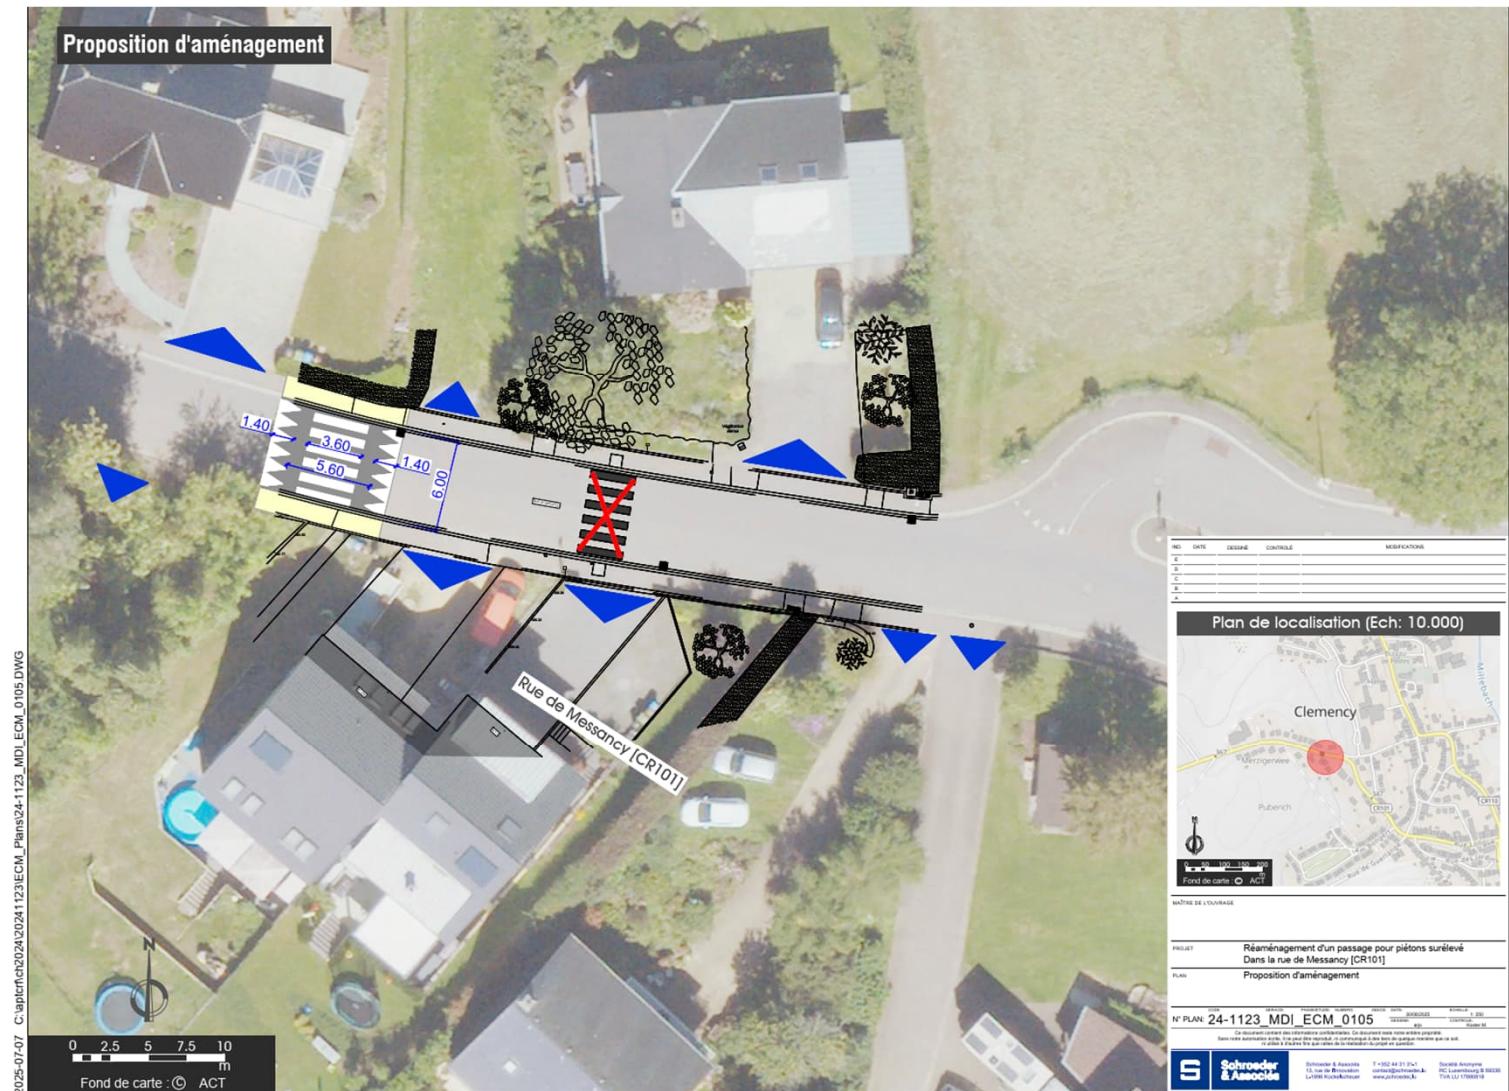

Apaisements rue de Messancy

Dossier APD + Devis estimatif





Apaisements rue de Messancy

Dossier APD + Coût du projet



3.3.1 CR 101 RUE DE MESSANCY CROISEMENT RUE AM BONGERT SUIVANT PLAN N°24-1123 MDI ECM 0106

Pos.	Désignation	U.	Quant.	Prix unitaire €	Somme €
1	TRAVAUX PRELIMINAIRES			16.416,65 €	
2	CR 101 RUE DE MESSANCY CROISEMENT RUE AM BONGERT SUIVANT PLAN N°24-1123 MDI ECM 0106			67.241,50 €	
3	TRAVAUX EN REGIE			1.839,59 €	
4	HORS BORDEREAU ET POUR ARRONDIR			13.621,63 €	
	TOTAL DES TRAVAUX HORS TVA			99.119,37 €	
	TVA 17 %			16.850,29 €	
	TOTAL DES TRAVAUX TTC			115.969,66 €	

3.3.2 CR101 RUE DE MESSANCY AU NIVEAU DE LA MAISON N°17A SUIVANT PLAN N°24-1123 MDI ECM 0105

Pos.	Désignation	U.	Quant.	Prix unitaire €	Somme €
1	TRAVAUX PRELIMINAIRES			5.916,84 €	
2	CR101 RUE DE MESSANCY AU NIVEAU DE LA MAISON N°17A SUIVANT PLAN N°24-1123 MDI ECM 0105			24.235,00 €	
3	TRAVAUX EN REGIE			663,02 €	
4	HORS BORDEREAU ET POUR ARRONDIR			4.909,47 €	
	TOTAL DES TRAVAUX HORS TVA			35.724,33 €	
	TVA 17 %			6.073,14 €	
	TOTAL DES TRAVAUX TTC			41.797,47 €	

3.3.3 CR101 RUE DE MESSANCY ENTREE EN LOCALITE SUIVANT PLAN N°24-1114 MDI APD 0103 A

Pos.	Désignation	U.	Quant.	Prix unitaire €	Somme €
1	TRAVAUX PRELIMINAIRES				30.666,51 €
2	LOT 2 : ENTREE EN LOCALITE SUIVANT PLAN N°24-1114 MDI APD 0103 A				125.608,00 €
3	TRAVAUX EN REGIE				3.436,38 €
4	HORS BORDEREAU ET POUR ARRONDIR				25.445,39 €
	TOTAL DES TRAVAUX HORS TVA			185.156,28 €	
	TVA 17 %			31.476,57 €	
	TOTAL DES TRAVAUX TTC			216.632,85 €	

Pos.	Désignation	U.	Quant.	Prix unitaire €	Somme €
	<u>HONORAIRES D'INGENIEURS SUIVANT CONTRAT</u>				
	ETUDE POUR L'ENSEMBLE DU PROJET APD			8.672,95 €	
	PRESTATIONS PARTICULIERES				
	Mission de coordination en matière de sécurité et de santé			1.548,74 €	
	CONTROLE SPECIAL DES TRAVAUX			4.646,22 €	
	TOTAL DES HONORAIRES HORS TVA :			14.867,91 €	
	TVA 17 %			2.527,54 €	
	TOTAL GÉNÉRAL : (travaux et honoraires et TVA comprise)			133.365,11 €	
	Arrondi à			140.000,00 €	

Pos.	Désignation	U.	Quant.	Prix unitaire €	Somme €
	<u>HONORAIRES D'INGENIEURS SUIVANT CONTRAT</u>				
	ETUDE POUR L'ENSEMBLE DU PROJET APD			3.125,88 €	
	PRESTATIONS PARTICULIERES				
	Mission de coordination en matière de sécurité et de santé			558,19 €	
	CONTROLE SPECIAL DES TRAVAUX			1.674,58 €	
	TOTAL DES HONORAIRES HORS TVA :			5.358,65 €	
	TVA 17 %			910,97 €	
	TOTAL GÉNÉRAL : (travaux et honoraires et TVA comprise)			48.067,09 €	
	Arrondi à			55.000,00 €	

Pos.	Désignation	U.	Quant.	Prix unitaire €	Somme €
	<u>HONORAIRES D'INGENIEURS SUIVANT CONTRAT</u>				
	ETUDE POUR L'ENSEMBLE DU PROJET APD				16.201,18 €
	PRESTATIONS PARTICULIERES				
	Mission de coordination en matière de sécurité et de santé				2.893,07 €
	CONTROLE SPECIAL DES TRAVAUX				8.679,20 €
	TOTAL DES HONORAIRES HORS TVA :			27.773,45 €	
	TVA 17 %			4721,49 €	
	TOTAL GÉNÉRAL : (travaux et honoraires et TVA comprise)			249.127,79 €	
	Arrondi à			255.000,00 €	