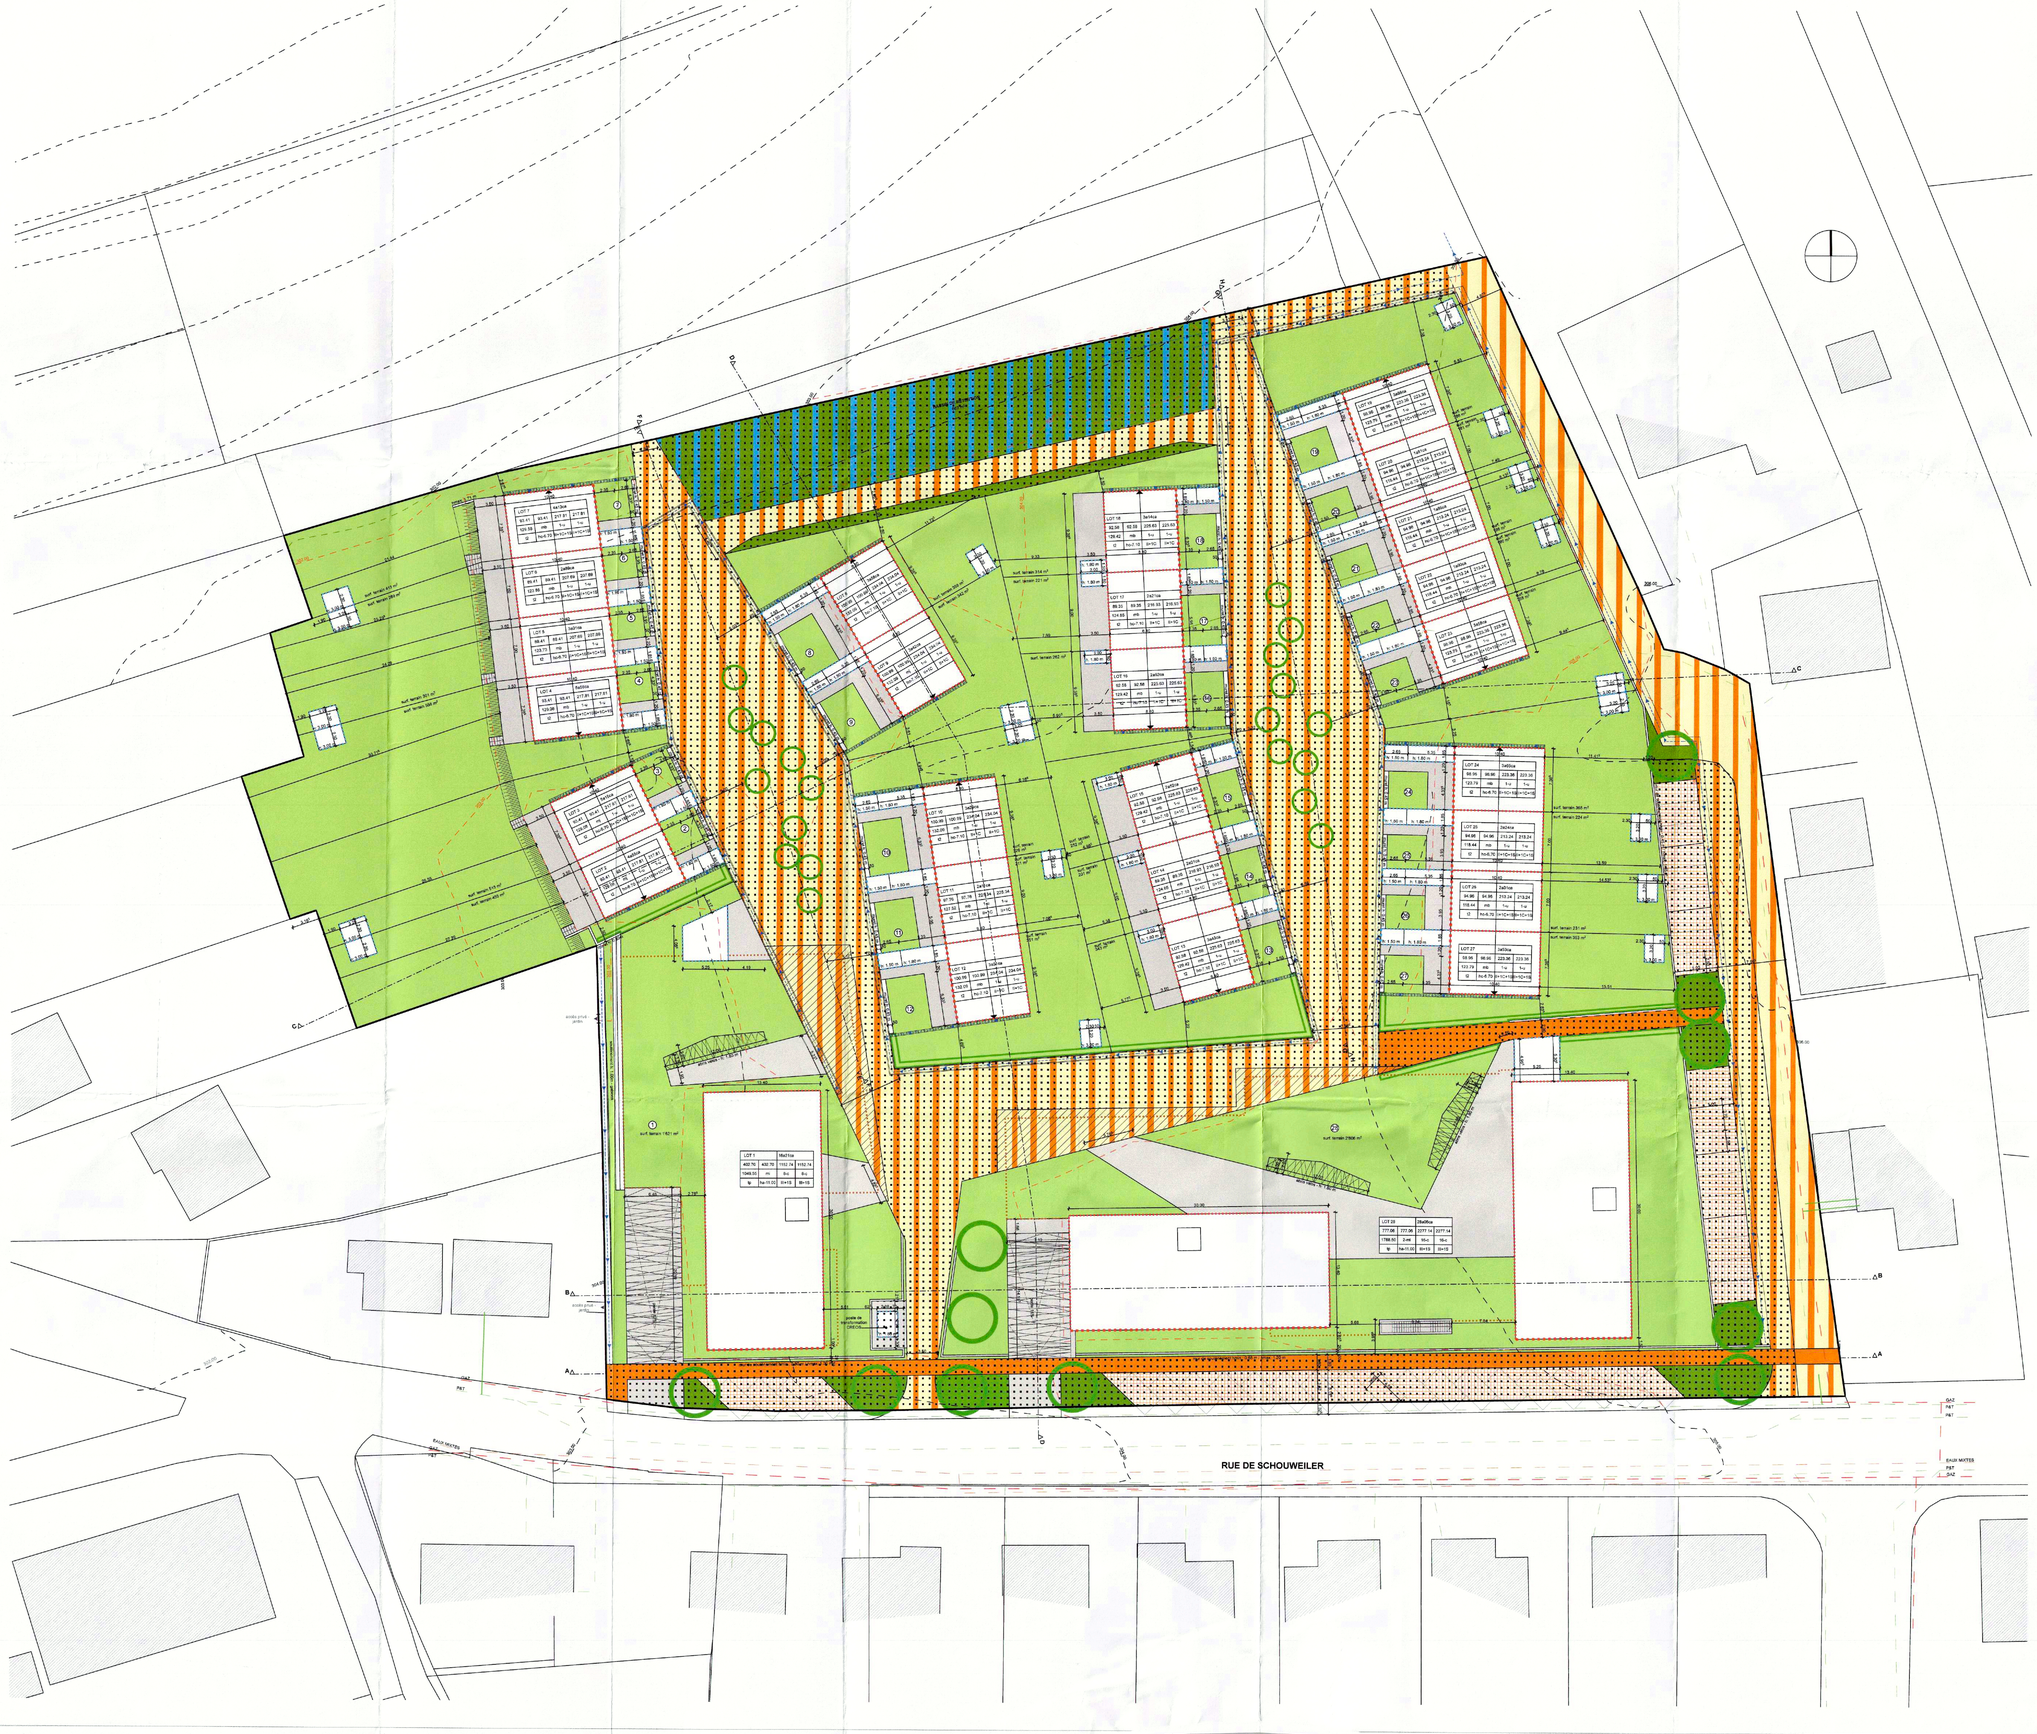
RUE DE SCHOUWEILER
EAUX MIXTES
PAP
GAZ
B.T.
surface privée - jardin
surface privée - jardin
surface privée - jardin